


TOP 10 3.OGWNFL: 46,65 m²LOGGIA: 3,66 m²BALKON: 0,59 m²

ULLMANSTRASSE

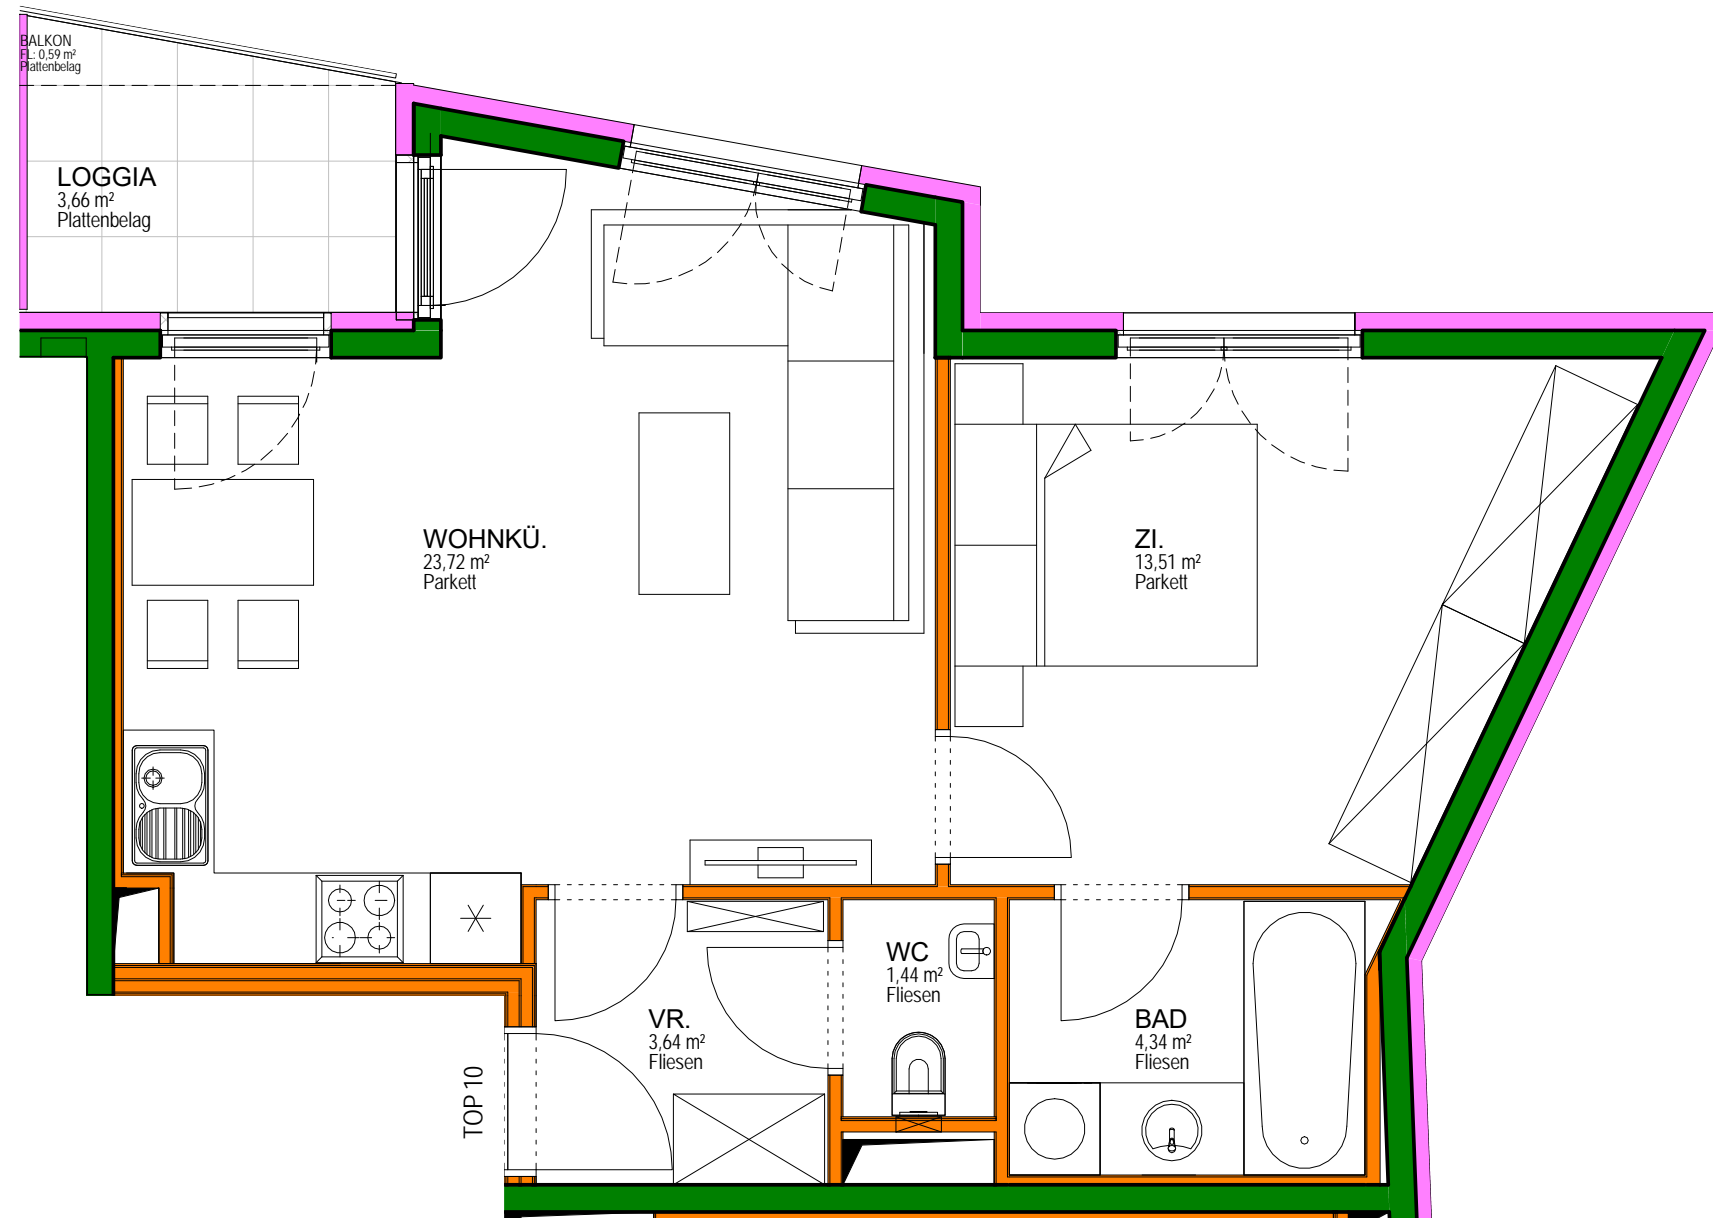

ULLMANSTRASSE

DIE DARGESTELLTEN EINRICHTUNGS-
GEGENSTÄNDE - AUSGENOMMEN
WASCHTISCHE, WC's, BADEWANNEN UND
DUSCHEN - DIENEN NUR ZUR ILLUSTRATION
UND SIND NICHT IM LIEFERUMFANG
ENTHALTEN.
DIE AUSSTATTUNG DER WOHNUNGEN
KANN DER BAU- UND AUSSTATTUNGS-
BESCHREIBUNG ENTNOMMEN WERDEN.
PLAN- UND KOTENÄNDERUNGEN
VORBEHALTEN.

Da Vinci Group.eu

WOHNHAUS

ULLMANNSTRASSE 36
1150 WIEN

06.10.2016

